




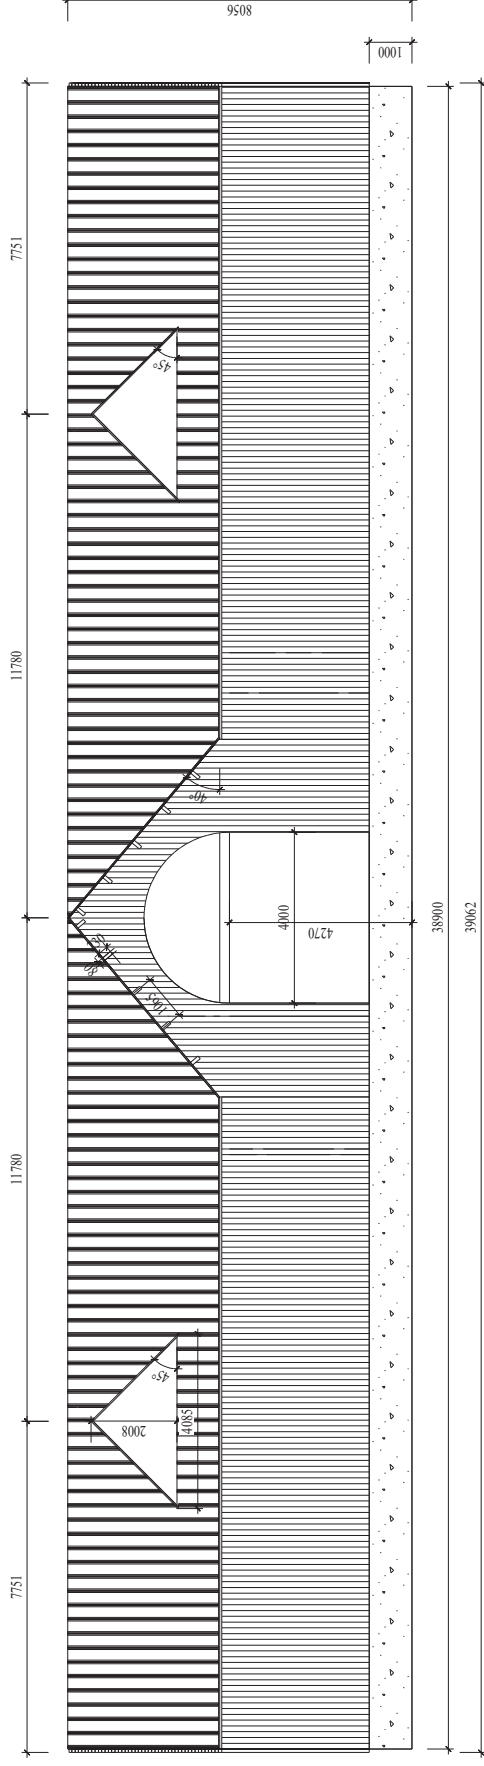


Façade Ouest (1:125)

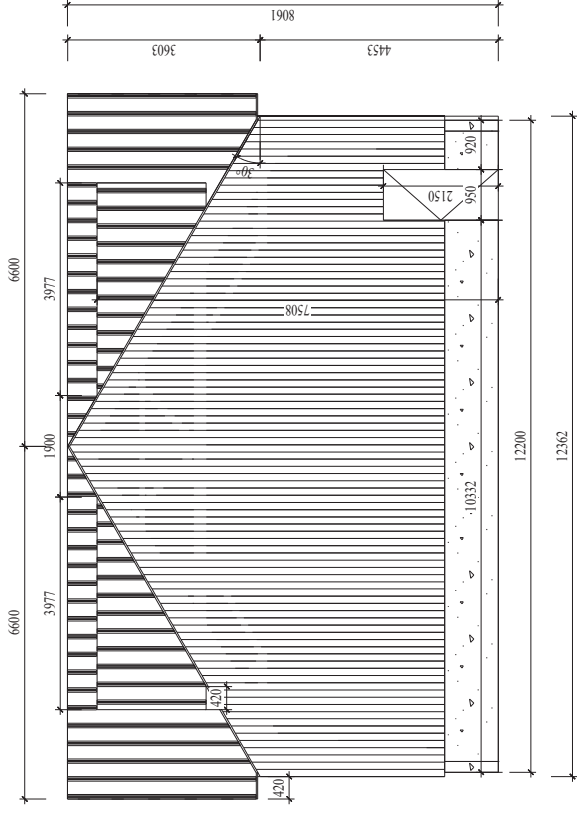


Façade Sud (1:100)

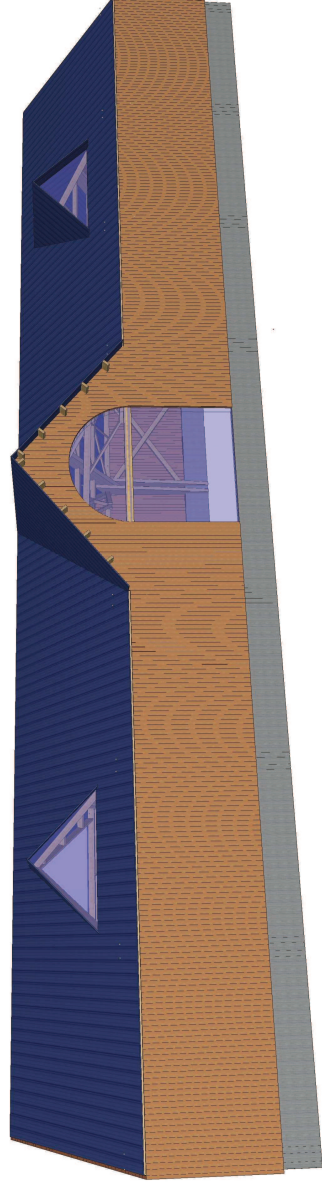


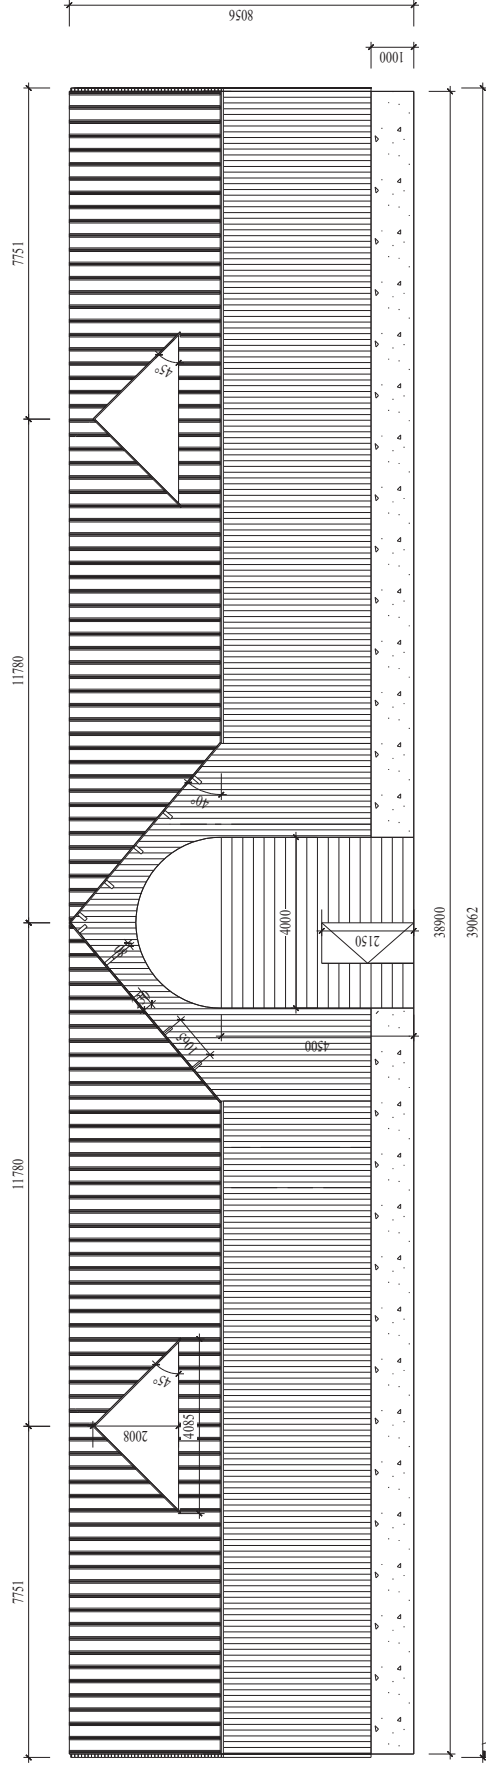


Façade Est (1:125)

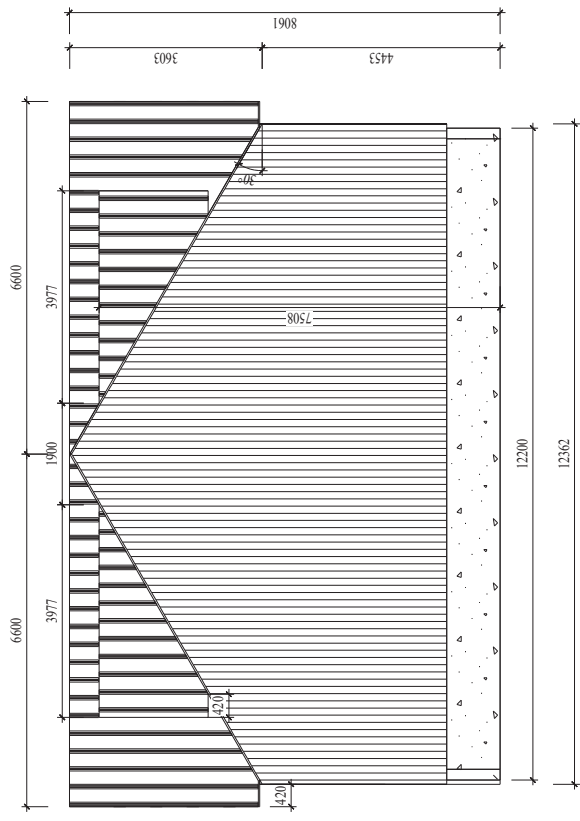


Façade Nord (1:100)

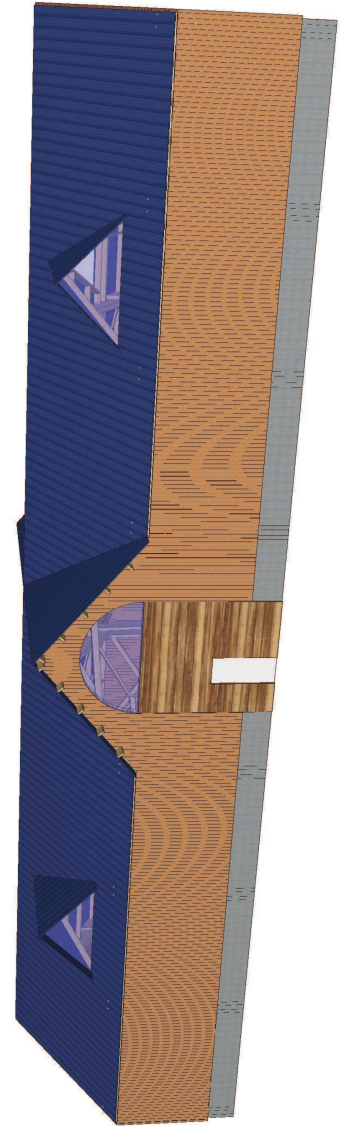

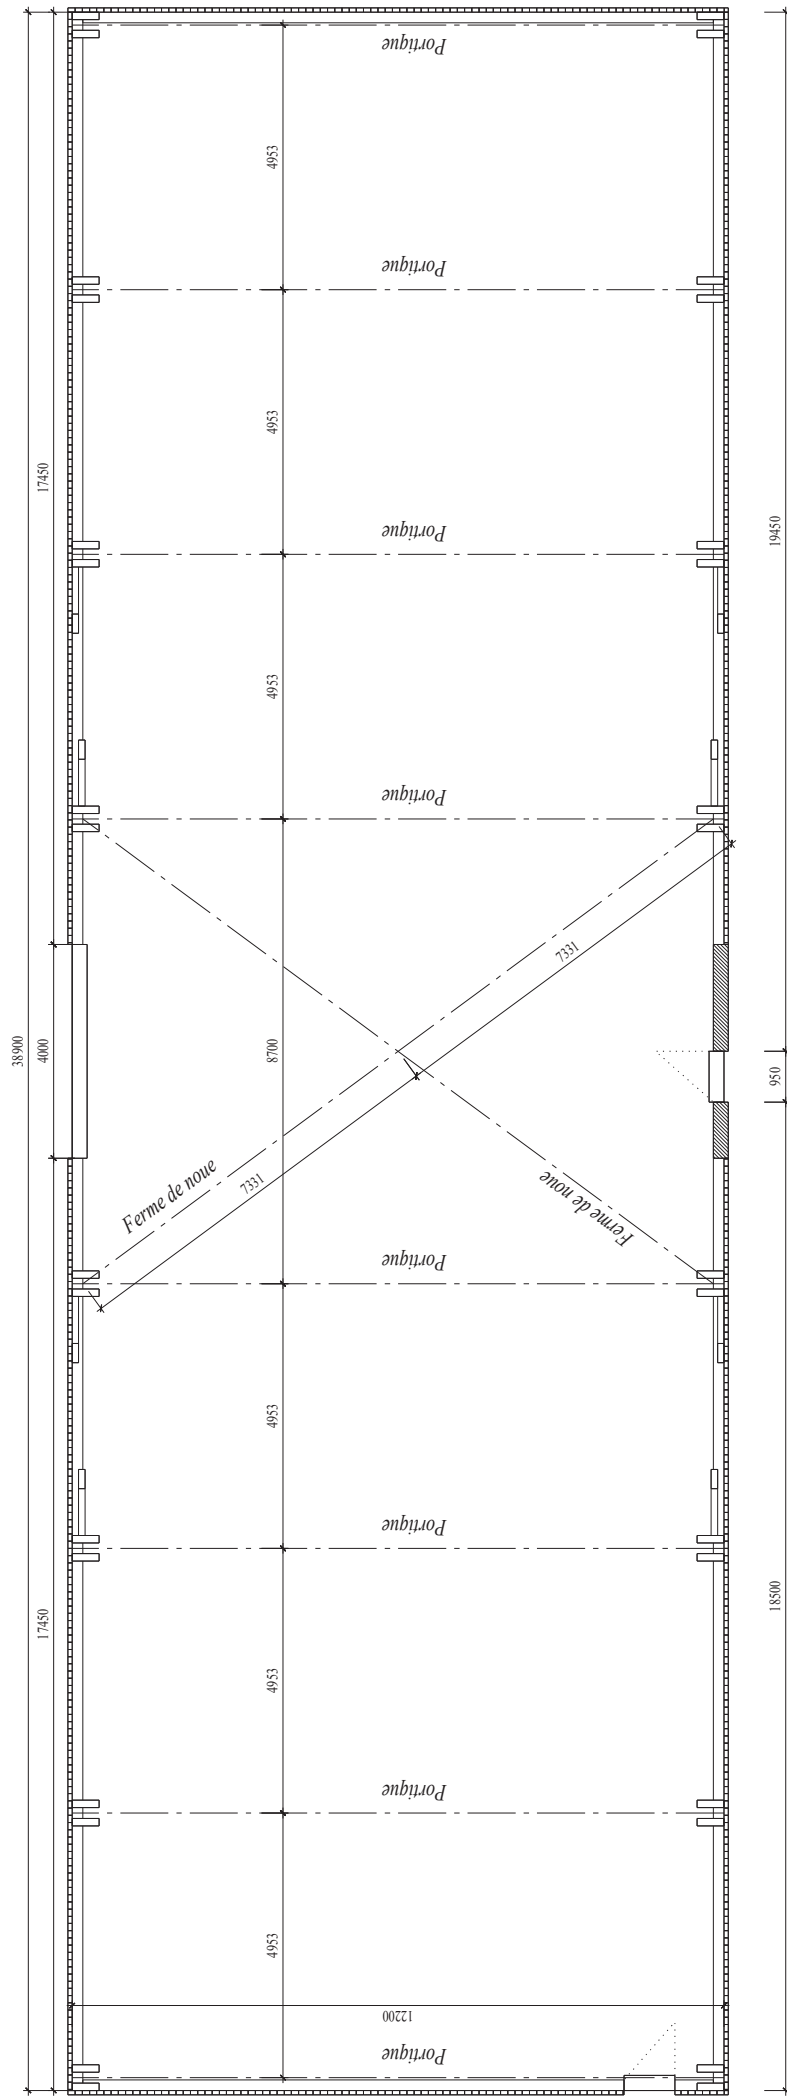


Vue : coupe
Ech. : 1:100

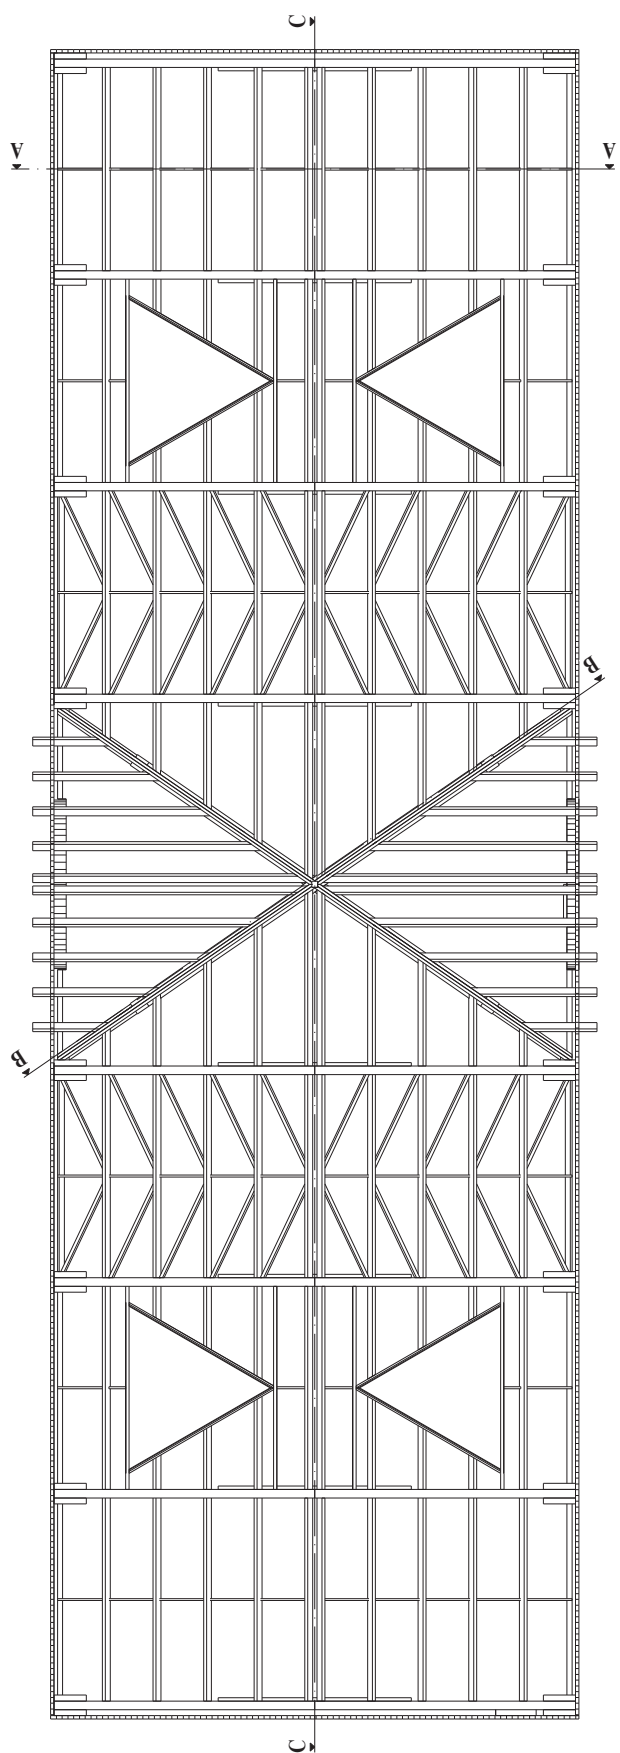


Echelle : 1:125



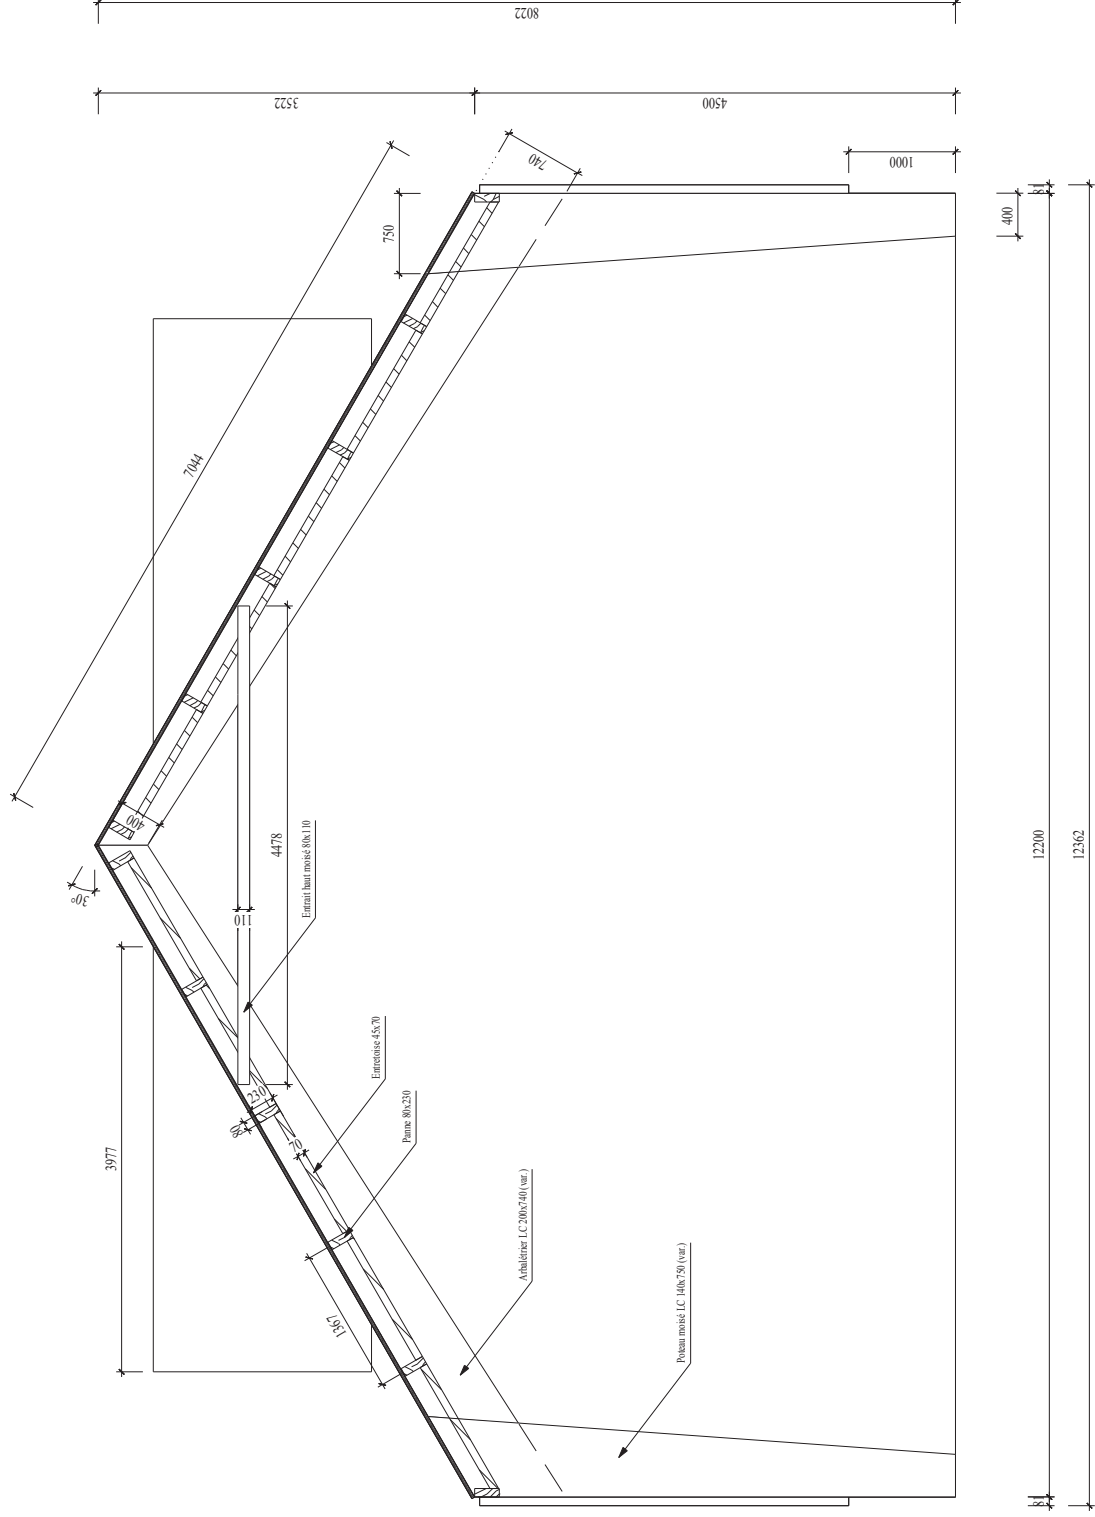

Vue : Coupe AA
Ech. : 1:50

Tenue au feu à respecter : non communiquée -> Un traitement ignifuge complémentaire devra être appliqué en fonction de la tenue au feu souhaitée

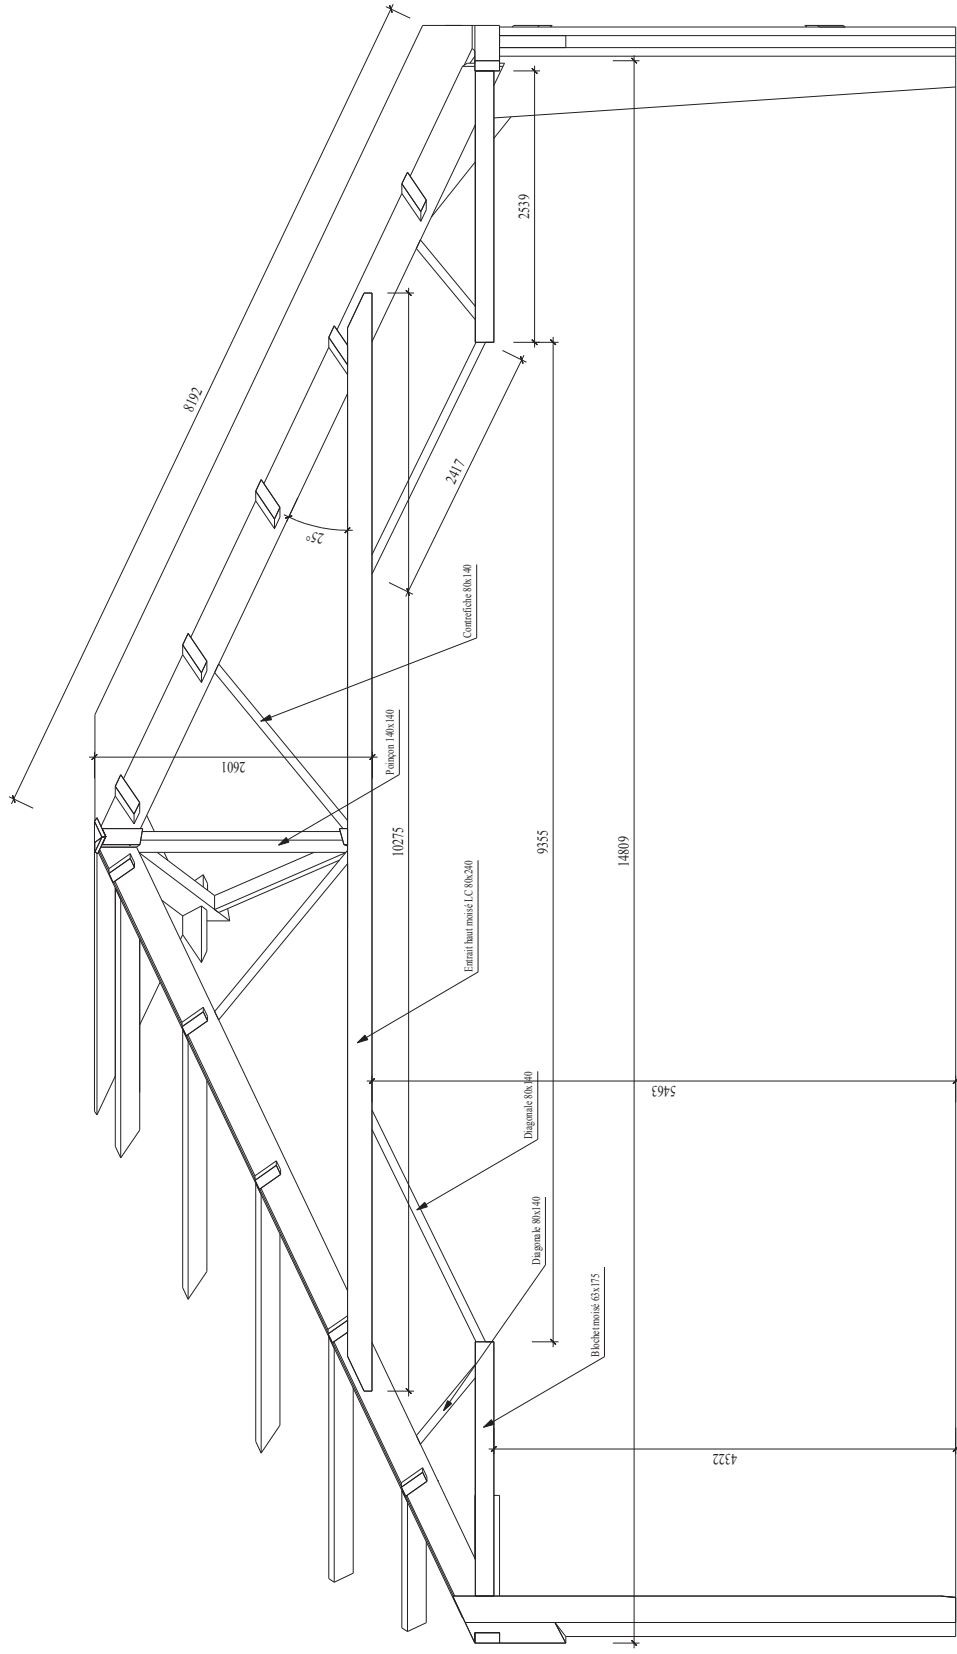

Vue : Coupe BB
Ech. : 1:50

Tenue au feu à respecter : non communiquée -> Un traitement ignifuge complémentaire devra être appliqué en fonction de la tenue au feu souhaitée

